


alter Zustand



neuer Zustand

Koordinaten				
Nr	X	Y	Bezeichnung	
001	607'780.032	182'333.065	Sektor «Hauszugänge»	
002	607'787.032	182'330.065	Sektor «Hauszugänge»	
003	607'796.032	182'327.065	Sektor «Hauszugänge»	
004	607'800.032	182'326.065	Sektor «Hauszugänge»	
005	607'801.532	182'321.065	Sektor «Hauszugänge»	
006	607'811.032	182'318.065	Sektor «Hauszugänge»	
007	607'816.032	182'317.065	Sektor «Hauszugänge»	
008	607'819.089	182'317.065	Sektor «Hauszugänge»	

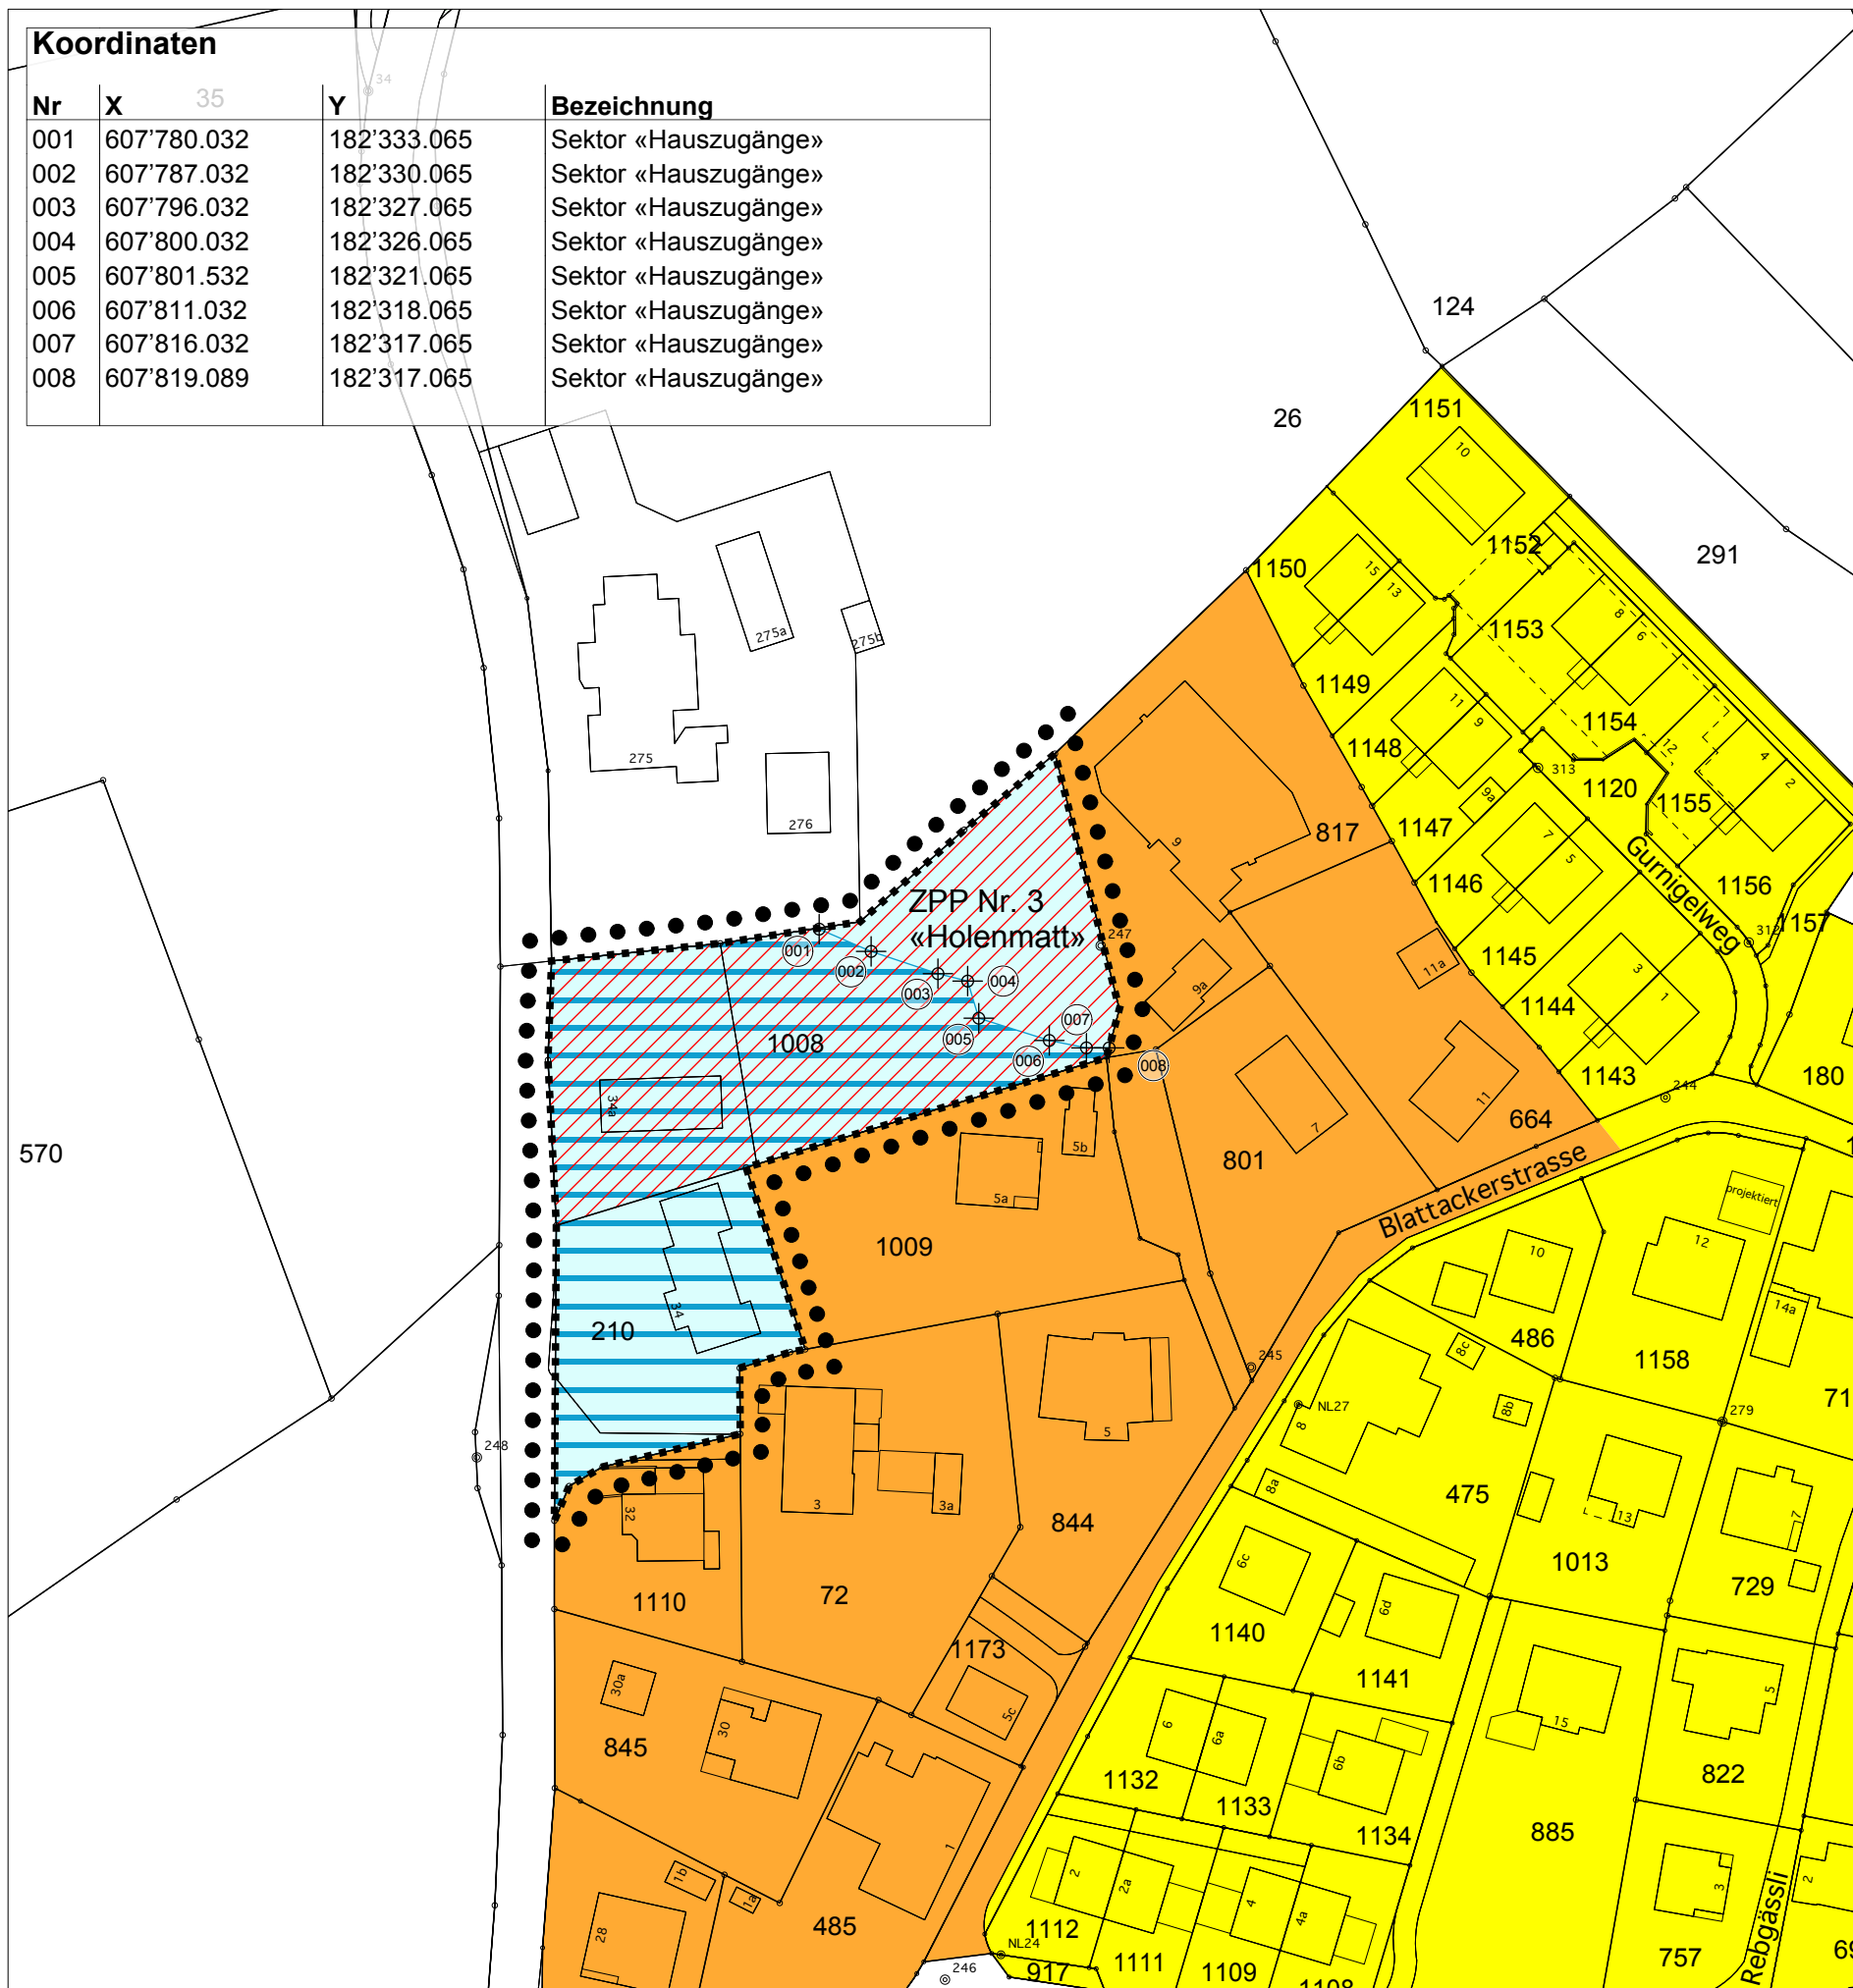

••••• Wirkungsbereich der Änderung

**Legende Zonenplan (Änderungen rot dargestellt)**

Zone mit Planungspflicht ZPP / Sektor «Hauszugänge»

Bedingte Einzonung (Art. 126c BauG und Art. 104 BR)

**Hinweise**

- Wohnzone W1
- Wohnzone W2
- Landwirtschaftszone LWZ
- vollnumerischer Grundbuchplan (Stand 15.04.2010)

**Genehmigungsvermerke**

Mitwirkung	vom	bis
Vorprüfung	vom	und
Publikation im Amtsblatt	vom	und
Publikation im amtlichen Anzeiger	vom	und
Öffentliche Auflage	vom	bis
Einspracheverhandlung	am	
Erfledigte Einsprachen		
Unerledigte Einsprachen		
Rechtsverwahrung		
Beschlossen durch den Gemeinderat	am	
Beschlossen durch die Gemeindeversammlung	am	
Namens der Einwohnergemeinde:		
Der Gemeindepräsident	Der Gemeindeverwalter	
Urs Indermühle	Roger Feller	
Die Richtigkeit dieser Angaben bescheinigt:	Seftigen.....	
Der Gemeindeverwalter	Roger Feller	
Genehmigt durch das Amt für Gemeinden und Raumordnung	am	.....