


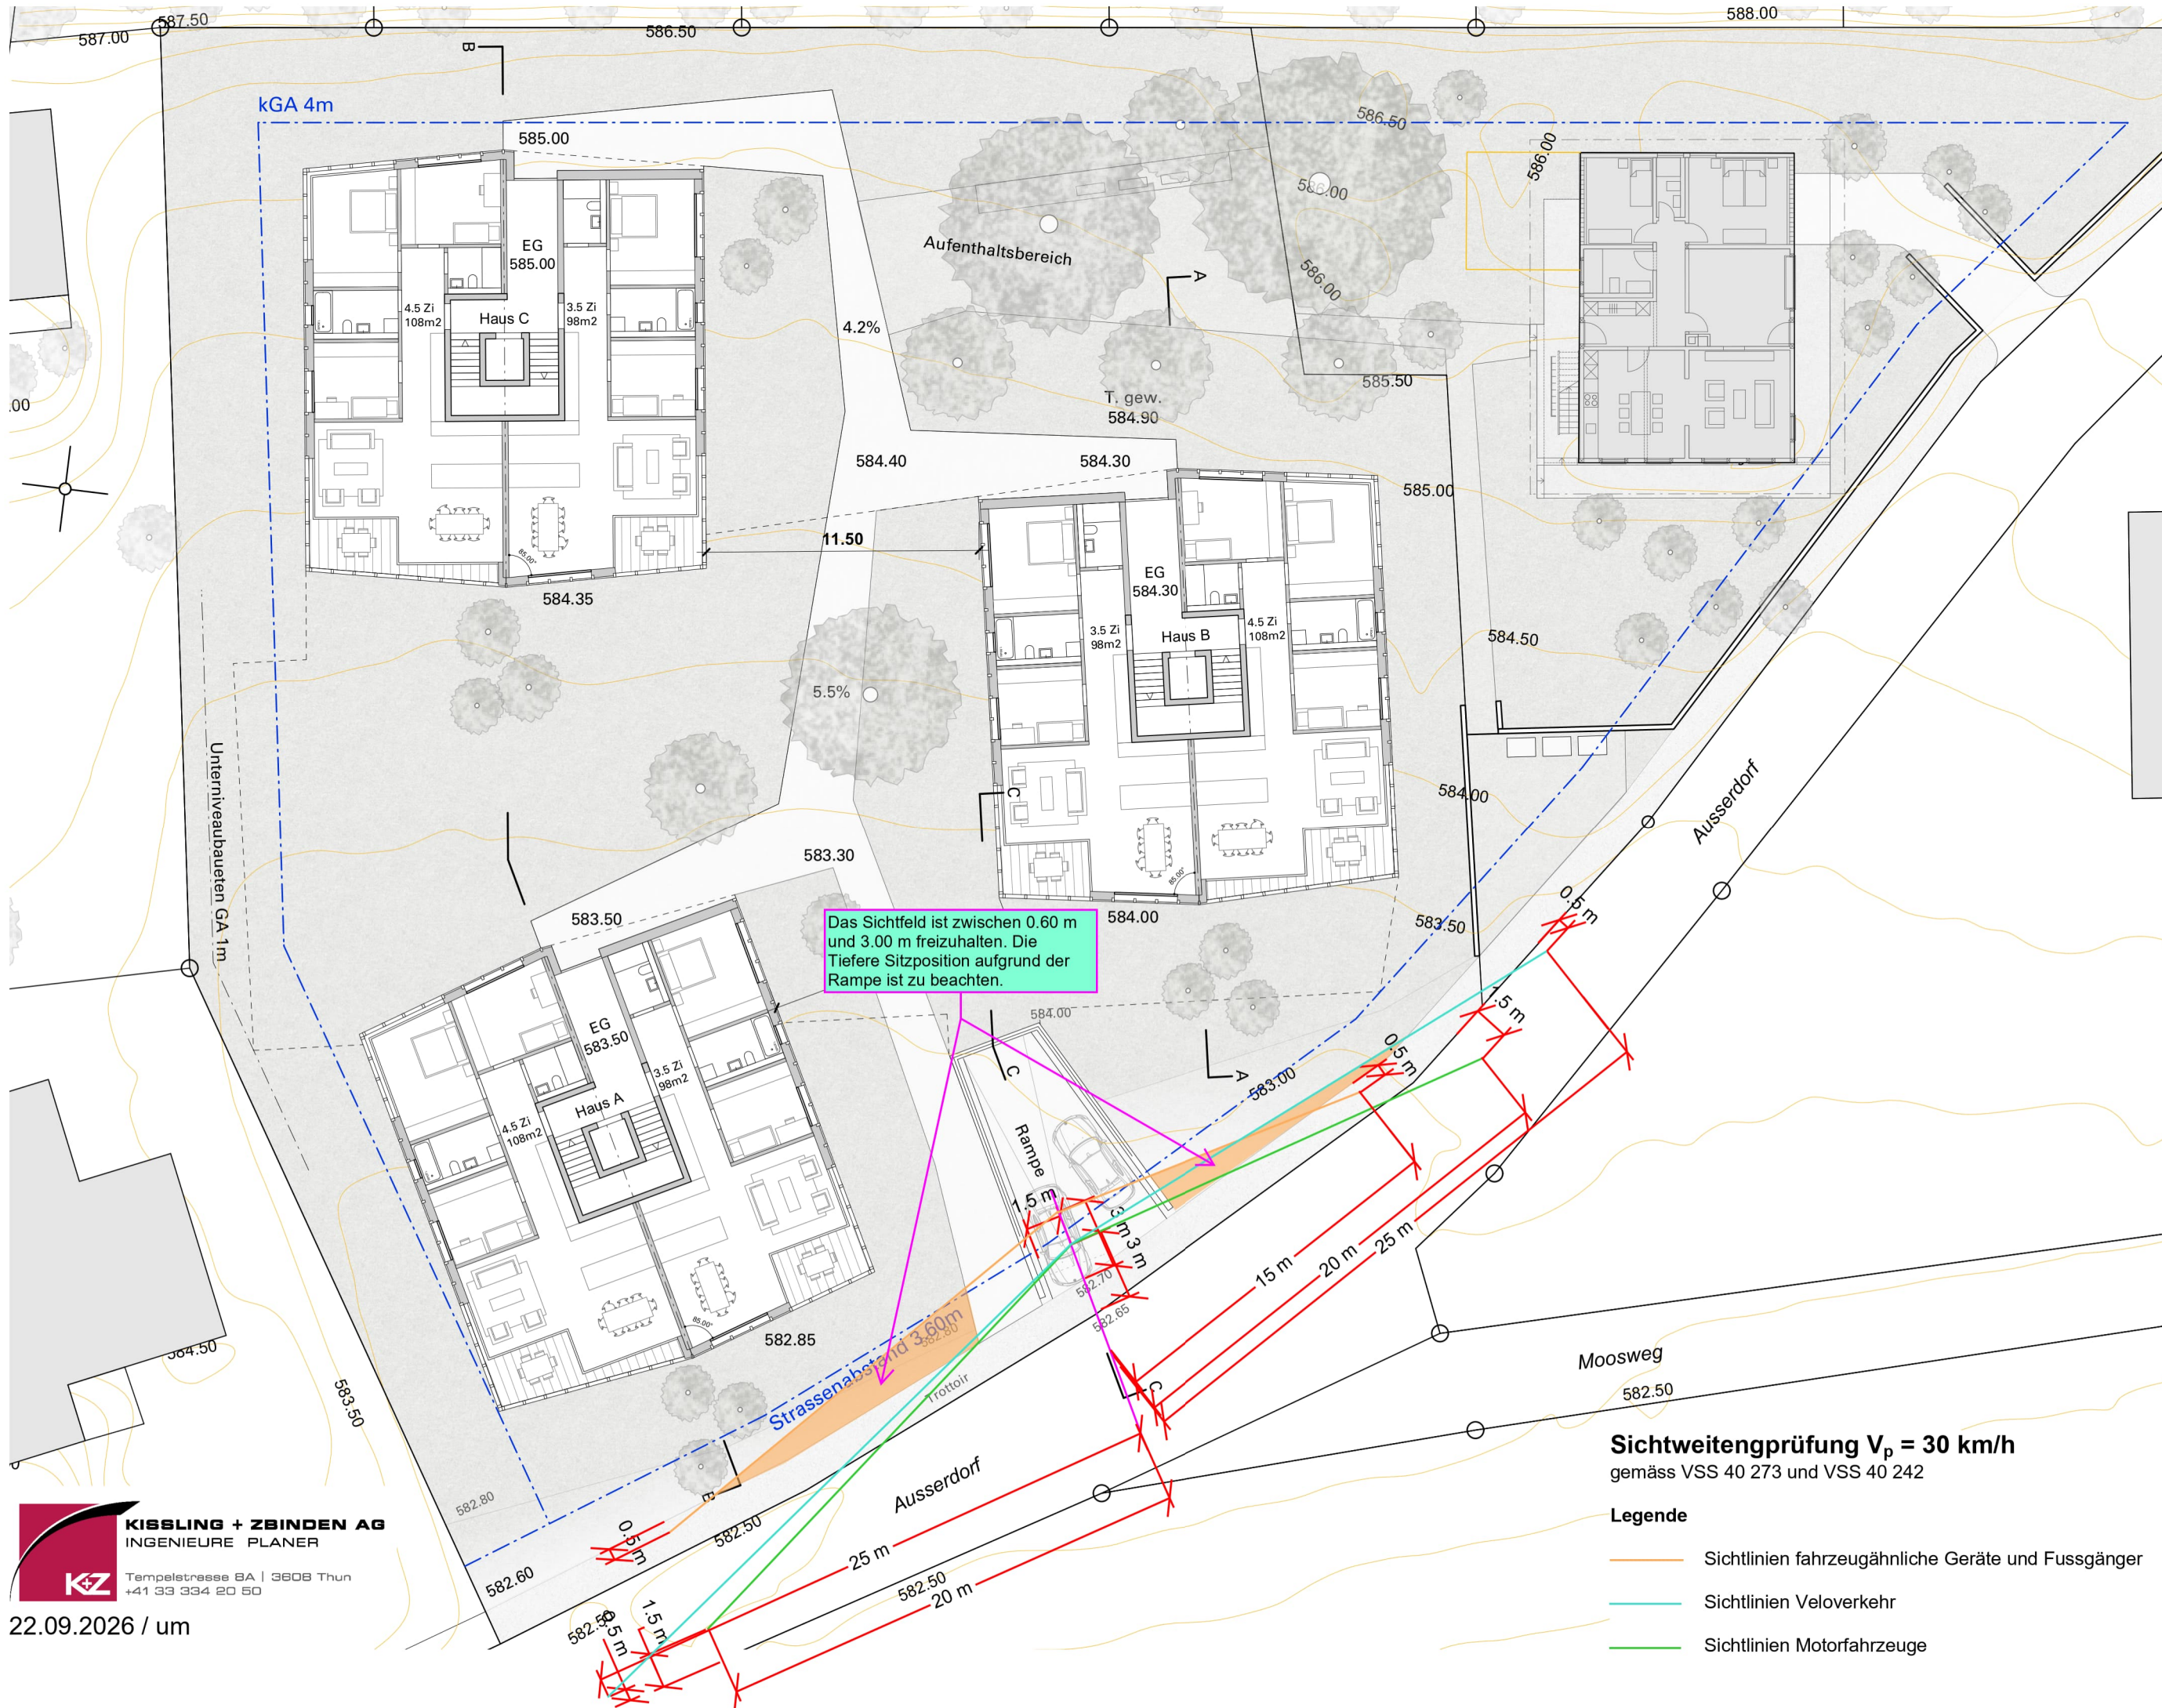

Das Sichtfeld ist zwischen 0.60 m und 3.00 m freizuhalten. Die Tiefere Sitzposition aufgrund der Rampe ist zu beachten.

Sichtweitengprüfung $V_p = 30$ km/h
gemäss VSS 40 273 und VSS 40 242

Legende

- Sichtlinien fahrzeugähnliche Geräte und Fussgänger
- Sichtlinien Veloverkehr
- Sichtlinien Motorfahrzeuge

AUSSERDORF SEFTIGEN

Ausserdorf 15,
Seftigen

Erdgeschoss

Machbarkeitsstudie

Mst: 1:250
Gr: A3
Gez: ora
Dat: 16.09.2026
Rev: -
Nr: 01

SEF

