Genehmigungsvermerke

Mitwirkung	vom bis
Vorprüfung	vom
Publikation im Amtsblatt	vom
Publikation im amtlichen Anzeiger	vom und
Öffentliche Auflage	vom bis
Einspracheverhandlungen Erledigte Einsprachen Unerledigte Einsprachen Rechtsverwahrungen	am
Beschlossen durch den Gemeinderat	am
Beschlossen durch die Gemeindeversammlung	am

Namens der Einwohnergemeinde:

Der Gemeindepräsident	Der Gemeindeschreiber
.....	.....
Urs Indermühle	Roger Feller

Die Richtigkeit dieser Angaben bescheinigt: Seftigen,.....

Der Gemeindeschreiber .....
Roger Feller

Genehmigt durch das Amt für Gemeinden und Raumordnung am .....

.....

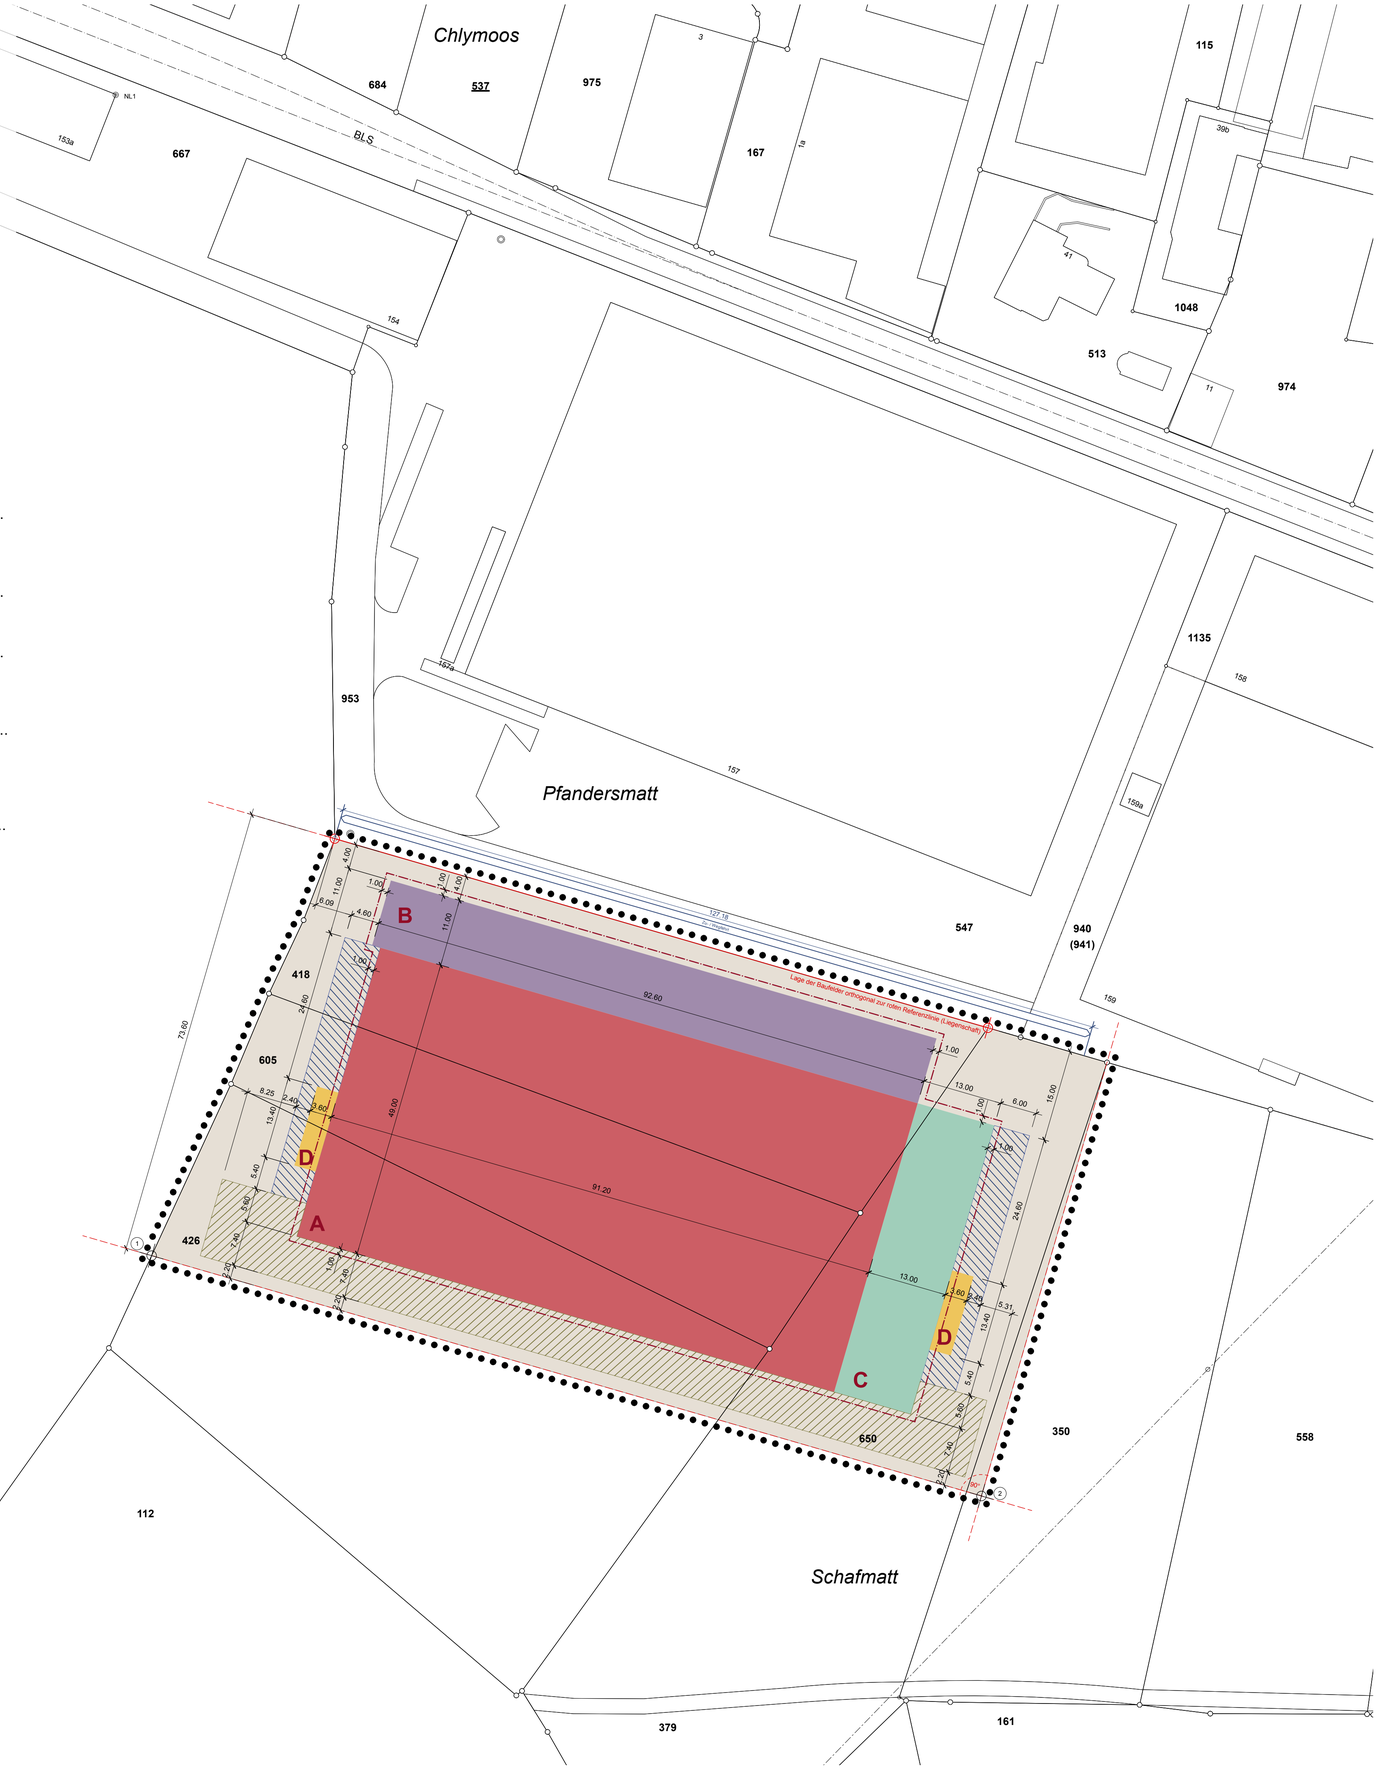

Einwohnergemeinde Seftigen
Überbauungsordnung «Pfandersmatt»

Überbauungsplan

1:500

MITWIRKUNG 21. Juni 2022

Aufträge CAD / 852 / 05 / 852_Pla_220621_UeO-Plan.vwx / 84x60 / 21.06.22 / ro

LOHNER+PARTNER
PLANUNG BERATUNG ARCHITEKTUR GMBH THUN

0 5 10 25 50 m

- Wirkungsbereich der Überbauungsordnung
- Baubereich A
- Baubereich B
- Baubereich C
- Baubereiche D
- Baubereich «plus»
- Freiraum der Überbauung
- max. Grösse Bereich «Rampe»
- max. Grösse Bereich «Parkierung»
- Erschliessungsbereich Zufahrtsstrasse

Hinweise

- amtliche Vermessung (Stand April 2022)

Koordinaten

Nr	E	N	Bezeichnung
1	2'606'457.397	1'181'783.824	Wirkungsbereich UeO
2	2'606'592.690	1'181'744.643	Wirkungsbereich UeO